

Investor

Košický samosprávny kraj
 Nám. Maratónu mieru 1
 042 66
 Košice
 IČO: 35 541 016

Autori

ConIS s. r. o.

Zodpovedný projektant

ConIS s. r. o.

Zhotoviteľ

ConIS s. r. o.
 Jurská 13770/25
 831 02
 Bratislava - mestská časť Nové mesto
 IČO: 52 004 414
 DIČ: 212 088 4733

Stupeň projektovej dokumentácie

Architektonická štúdia

Názov projektu


**Výstavba športovej haly
 pre SOŠ ekonomickú -
 Stojan 1, SNV**

Názov výkresu

IP-02

Mierka 1:100

Dátum 20-Nov-20

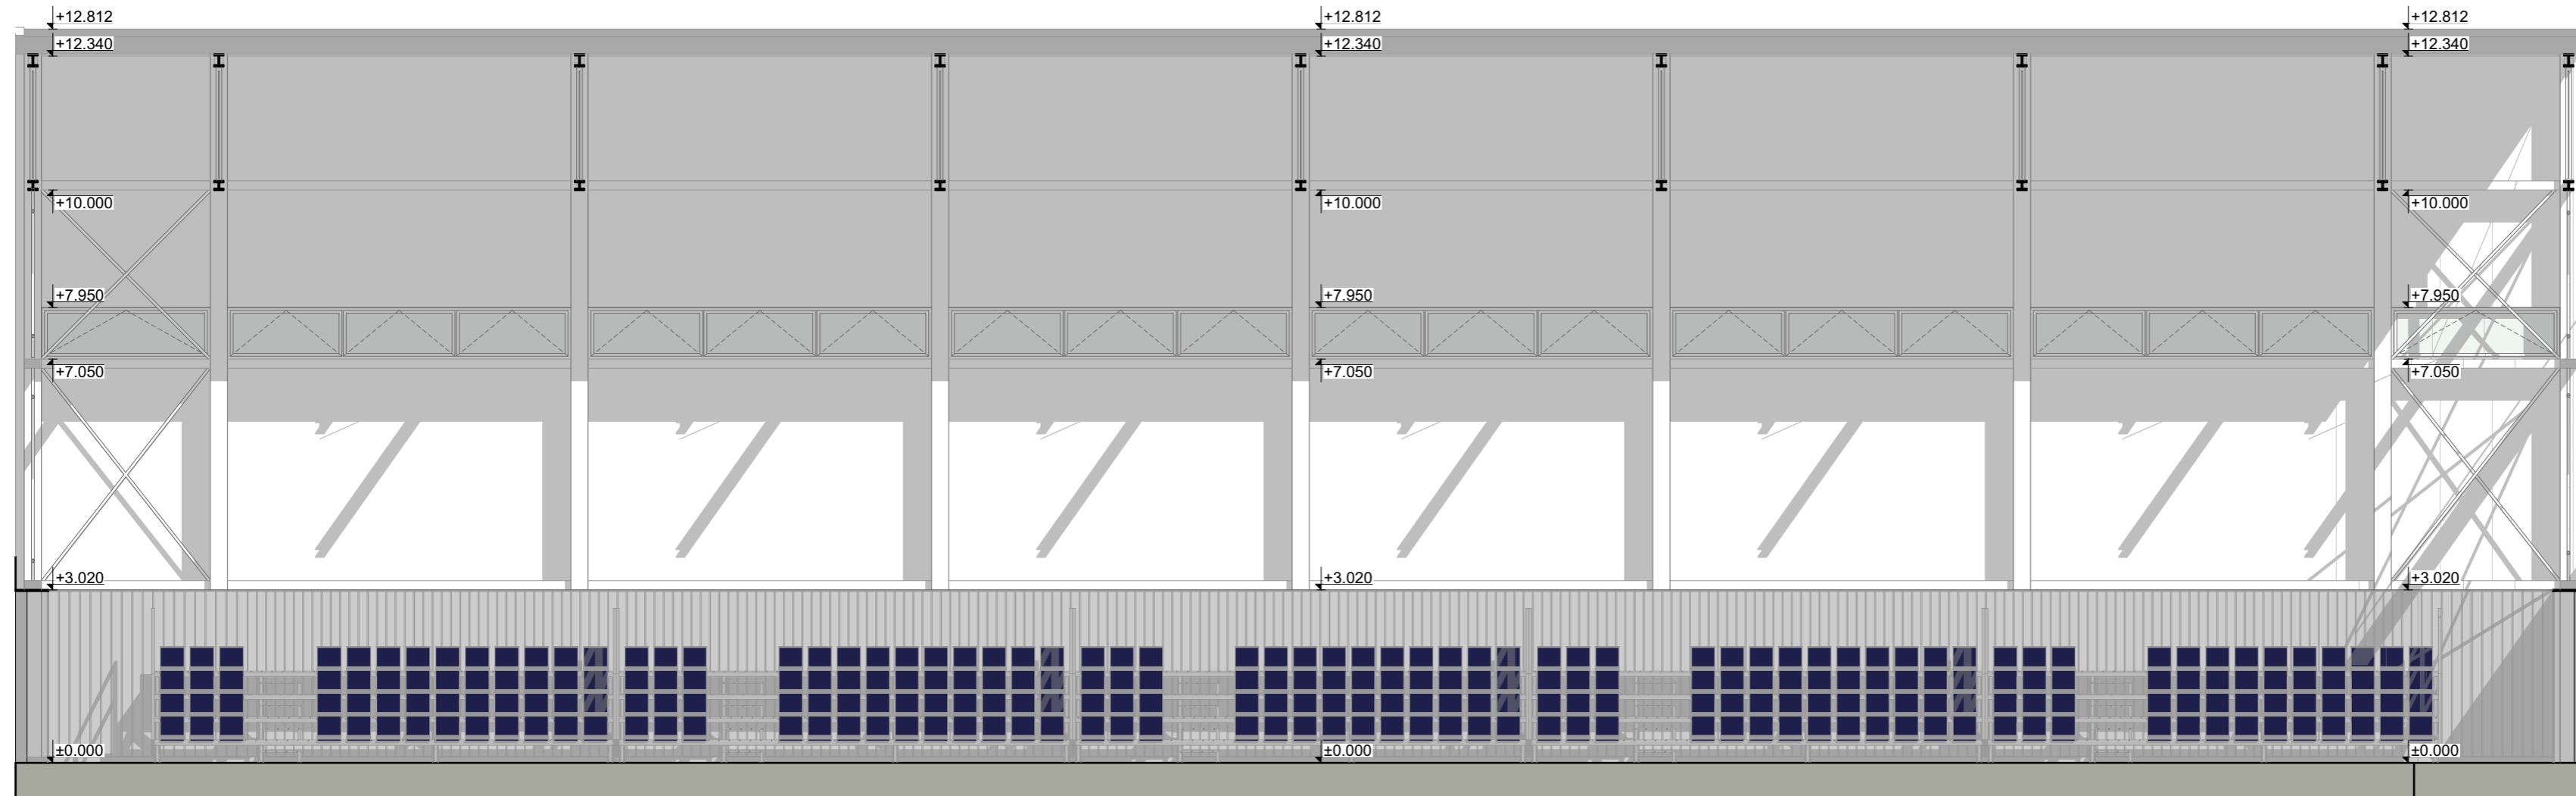

Investor

Košický samosprávny kraj
Nám. Maratónu mieru 1
042 66
Košice
IČO: 35 541 016

Autori

ConIS s. r. o.

Zodpovedný projektant

ConIS s. r. o.

Zhotoviteľ

ConIS s. r. o.
Jurská 13770/25
831 02
Bratislava - mestská časť Nové mesto
IČO: 52 004 414
DIČ: 212 088 4733

Stupeň projektovej dokumentácie

Architektonická štúdia

Názov projektu


**Výstavba športovej haly
pre SOŠ ekonomickú -
Stojan 1, SNV**

Názov vykresu

IP-03

Mierka 1:100

Dátum 20-Nov-20

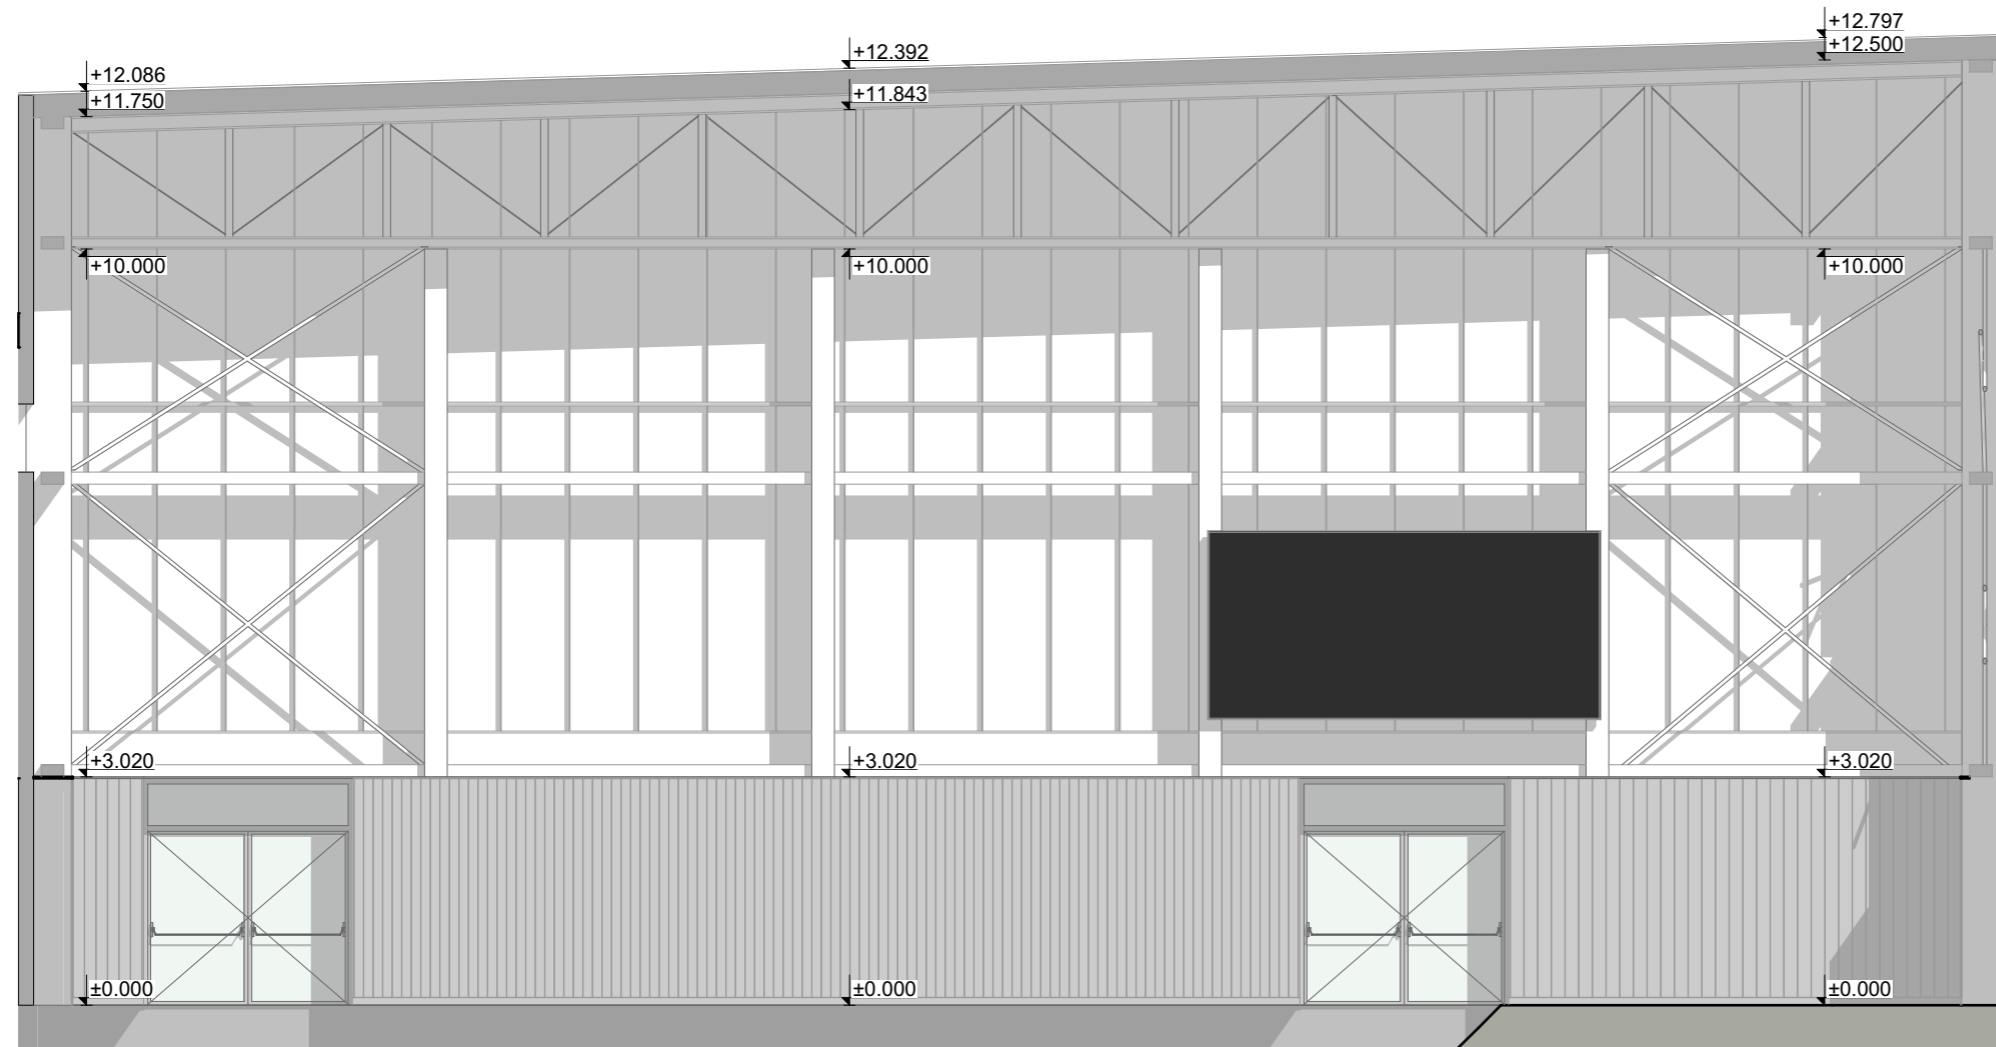

Investor

Košický samosprávny kraj
 Nám. Maratónu mieru 1
 042 66
 Košice
 IČO: 35 541 016

Autori

ConIS s. r. o.

Zodpovedný projektant

ConIS s. r. o.

Zhotoviteľ

ConIS s. r. o.
 Jurská 13770/25
 831 02
 Bratislava - mestská časť Nové mesto
 IČO: 52 004 414
 DIČ: 212 088 4733

Stupeň projektovej dokumentácie

Architektonická štúdia

Názov projektu


**Výstavba športovej haly
 pre SOŠ ekonomickú -
 Stojan 1, SNV**

Názov výkresu

IP-04

Mierka 1:100

Dátum 20-Nov-20

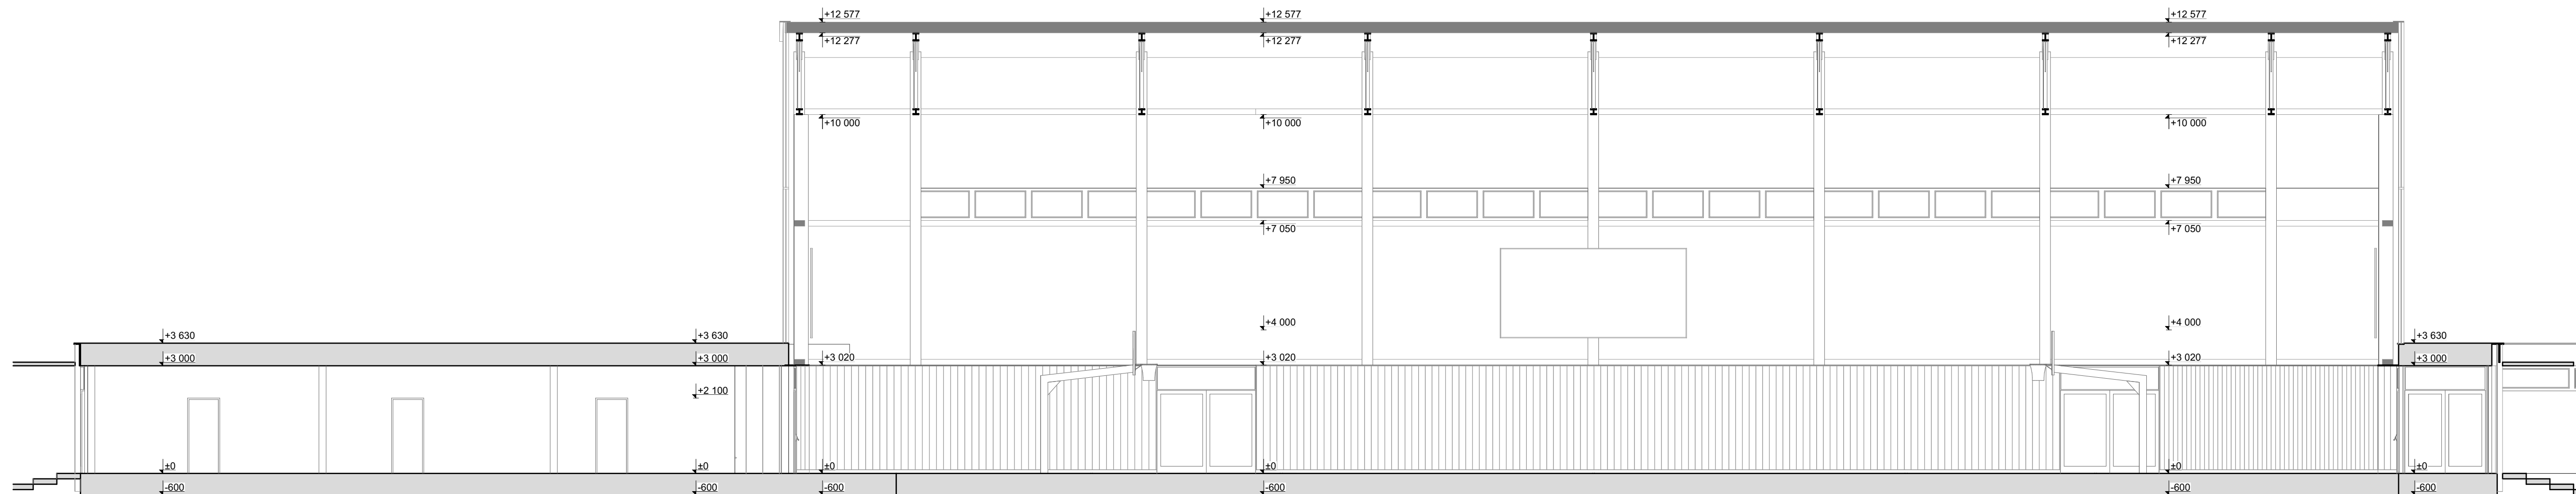

Investor

Košický samosprávny kraj
Nám. Maratónu mieru 1
042 66
Košice
IČO: 35 541 016

Autoři

ConIS s. r. o.

Zodpovedný projektant

ConIS s. r. o.

Zhotoviteľ

ConIS s. r. o.

Jurská 13770/25

831 02

Bratislava - mestská časť Nové mesto

IČO: 52 004 414

DIC: 212 088 4733

Stupeň projektovej dokumentácie

Architektonická štúdia

Názov projektu

**Výstavba športovej haly
pre SOŠ ekonomická -
Stojan 1, SNV**

Názov výkresu


Rez AA

Mierka

1:100

Dátum

20. 11. 2020

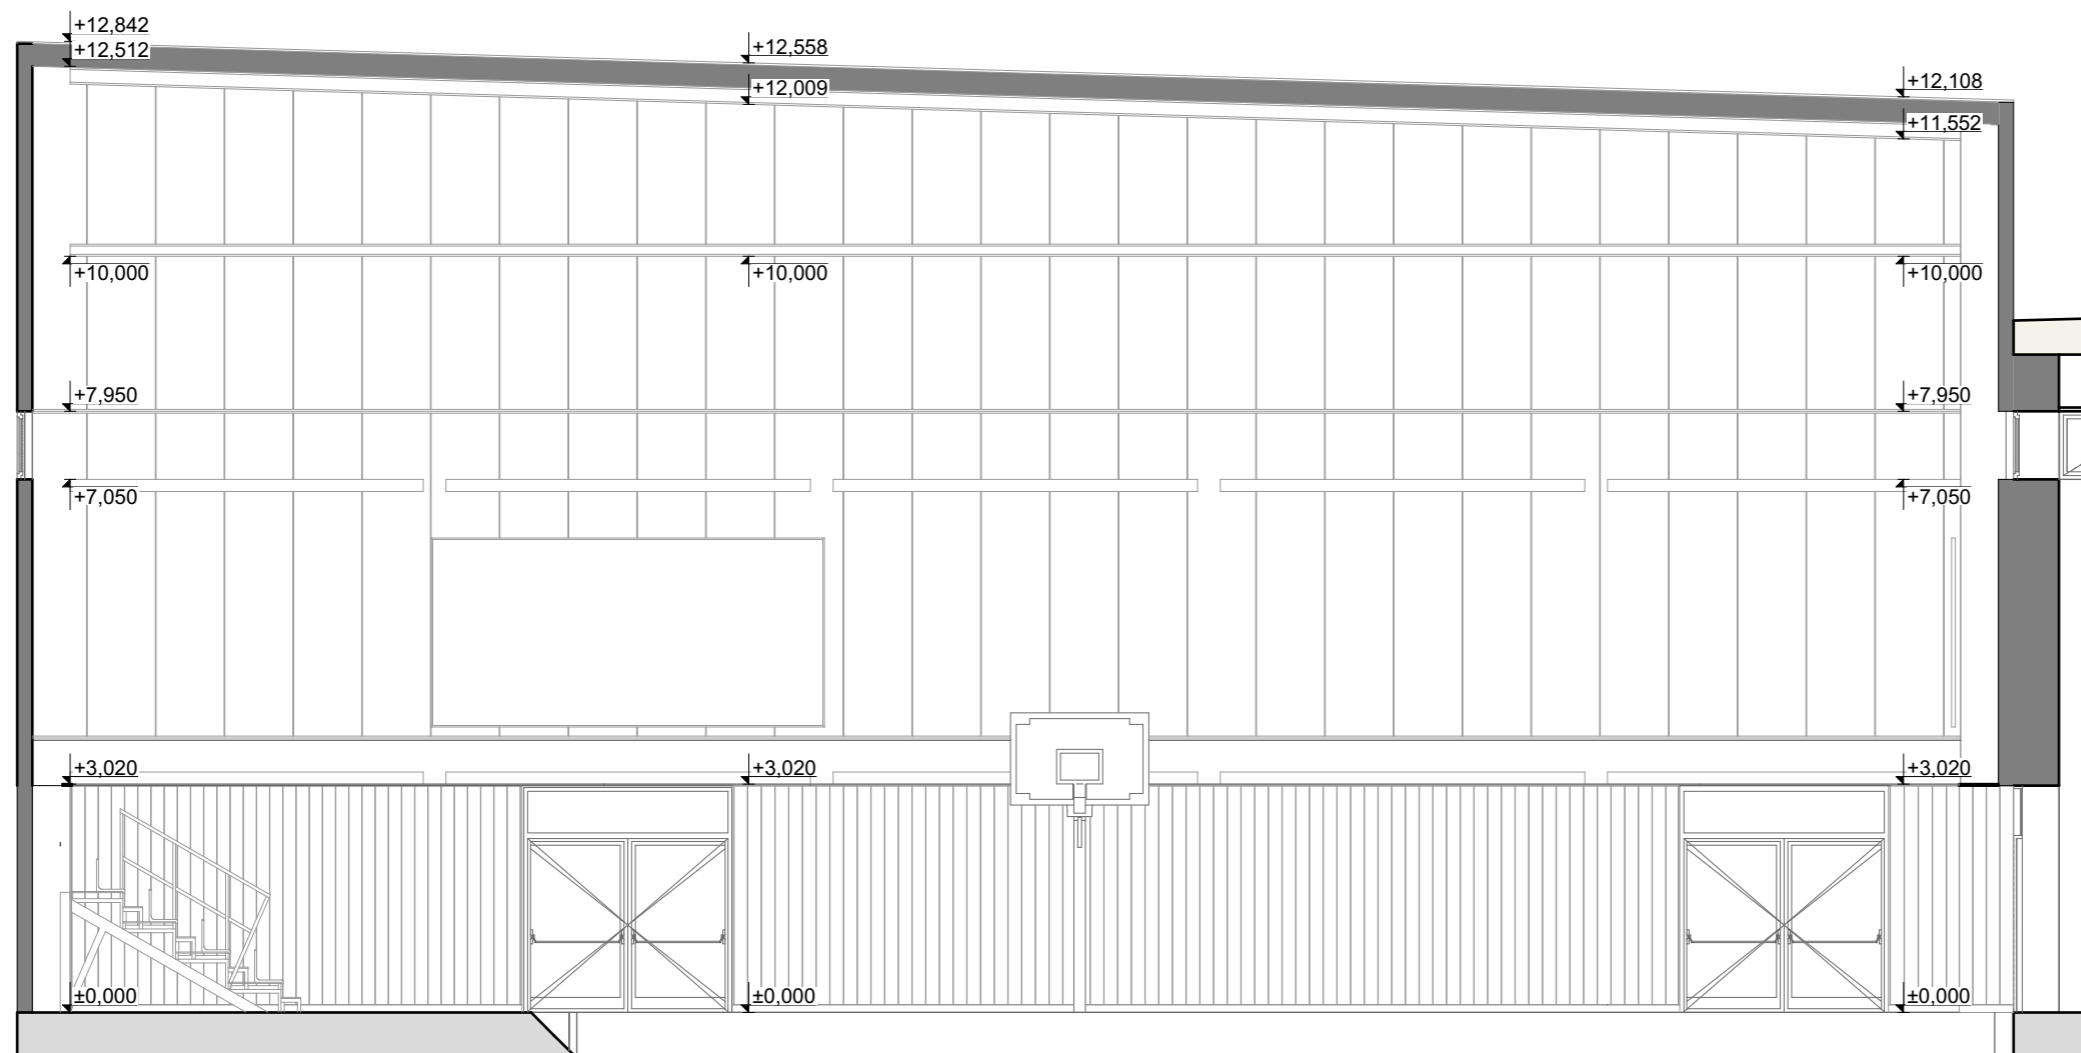

Investor

Košický samosprávny kraj
 Nám. Maratónu mieru 1
 042 66
 Košice
 IČO: 35 541 016

Autori

ConIS s. r. o.

Zodpovedný projektant

ConIS s. r. o.

Zhotoviteľ

ConIS s. r. o.
 Jurská 13770/25
 831 02
 Bratislava - mestská časť Nové mesto
 IČO: 52 004 414
 DIČ: 212 088 4733

Stupeň projektovej dokumentácie

Architektonická štúdia

Názov projektu

**Výstavba športovej haly
 pre SOŠ ekonomickú -
 Stojan 1, SNV**

Názov výkresu

Rez BB

Mierka 1:100

Dátum 20. 11. 2020