


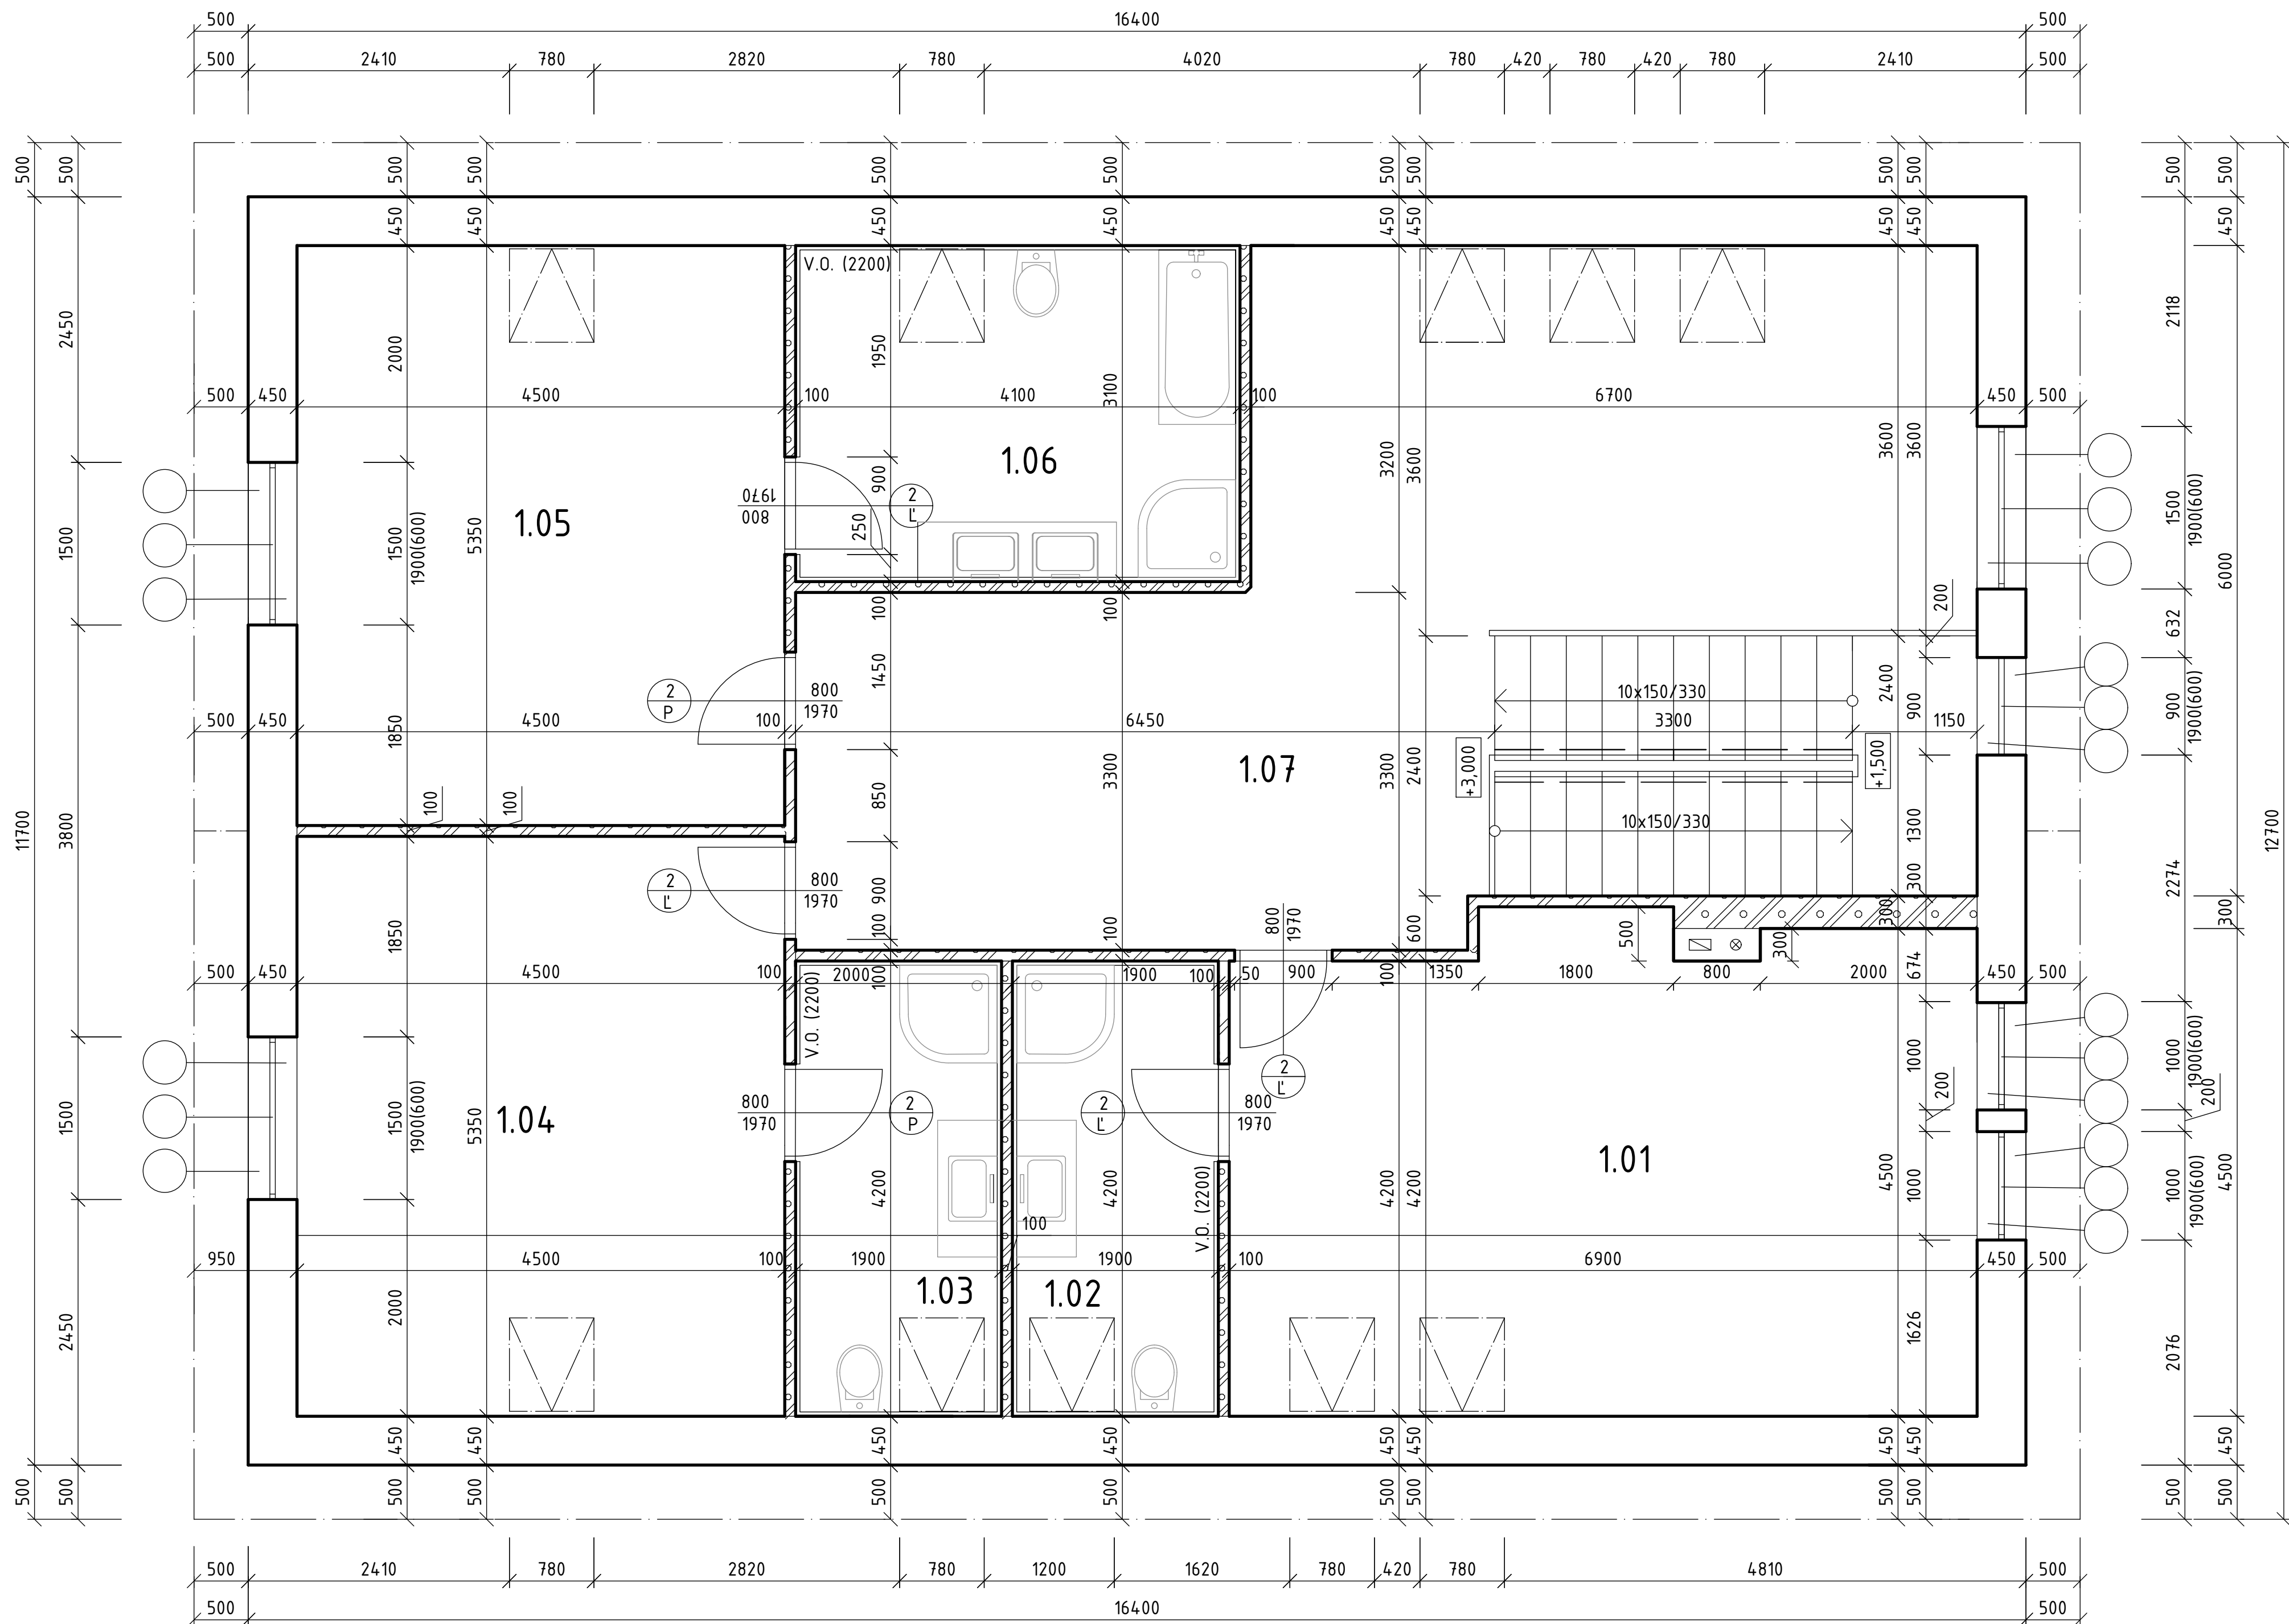

LEGENDA MIESTNOSTÍ

Č.M.	ÚČEL MIESTNOSTÍ	PLOCHA m²	PODLAHA	ÚPRAVA POVRCHOV	
				STENY	STROP
1.01	DETSKÁ IZBA	30.480	DREVENNÉ PARKETY	VÁPENNÁ OM.	VÁPENNÁ OM.
1.02	KÚPEĽŇA	7.980	KERAMICKÁ DL.	KERAMICKÁ DL.	VÁPENNÁ OM.
1.03	KÚPEĽŇA	7.980	KERAMICKÁ DL.	KERAMICKÁ DL.	VÁPENNÁ OM.
1.04	SPÁLŇA	24.075	DREVENNÉ PARKETY	VÁPENNÁ OM.	VÁPENNÁ OM.
1.05	DETSKÁ IZBA	24.075	DREVENNÉ PARKETY	VÁPENNÁ OM.	VÁPENNÁ OM.
1.06	KÚPEĽŇA	12.710	KERAMICKÁ DL.	KERAMICKÁ DL.	VÁPENNÁ OM.
1.07	CHODBA	4.4.320	DREVENNÉ PARKETY	VÁPENNÁ OM.	VÁPENNÁ OM.

LEGENDA MATERIÁLOV

MURIVO HR. 450 mm, Z TEPELNOIZOLAČNÝCH TVAROVIEK YTONG Lambda YQ
450x249/499 S PEVNOSŤOU >2,0MPa <5,0MPa

MURIVO HR. 300 mm, Z TVAROVIEK YTONG Statik
300/249/499 P+D, S PEVNOSŤOU >2,0MPa <5,0MPa

MURIVO HR. 150 mm, Z TVAROVIEK YTONG Klasik pre nenosné murivo
150/249/599 S PEVNOSŤOU >2,0MPa <5,0MPa

$\pm 0.000 \equiv 142.000$ m.n.m.

ZODP.PROJ. ING.BREŽÁK	VYPRACOVAL PAULÍNÝ	KRESLIL PAUÍNÝ	KONTROLOVAL ING.DRIENOVSKÁ	SPŠ STAVEBNÁ A GEODETICKÁ DRIEŇOVÁ 35, BRATISLAVA	
KRAJ : BRATISLAVSKÝ INVESTOR : PRIEMSTAV a.s. NÁZOV AKCIE :				FORMÁT	6xA4
RODINNÝ DOM				DÁTUM	10. 2017
				ST PD	P
				Č. ZÁKAZKY	
				Č. KÓPIE	
DRUH VÝKRESU : PÔDORYS 2. N.P.				ARCH. Č.	
				MIERKA : 1:50	V.Č. : A-5