


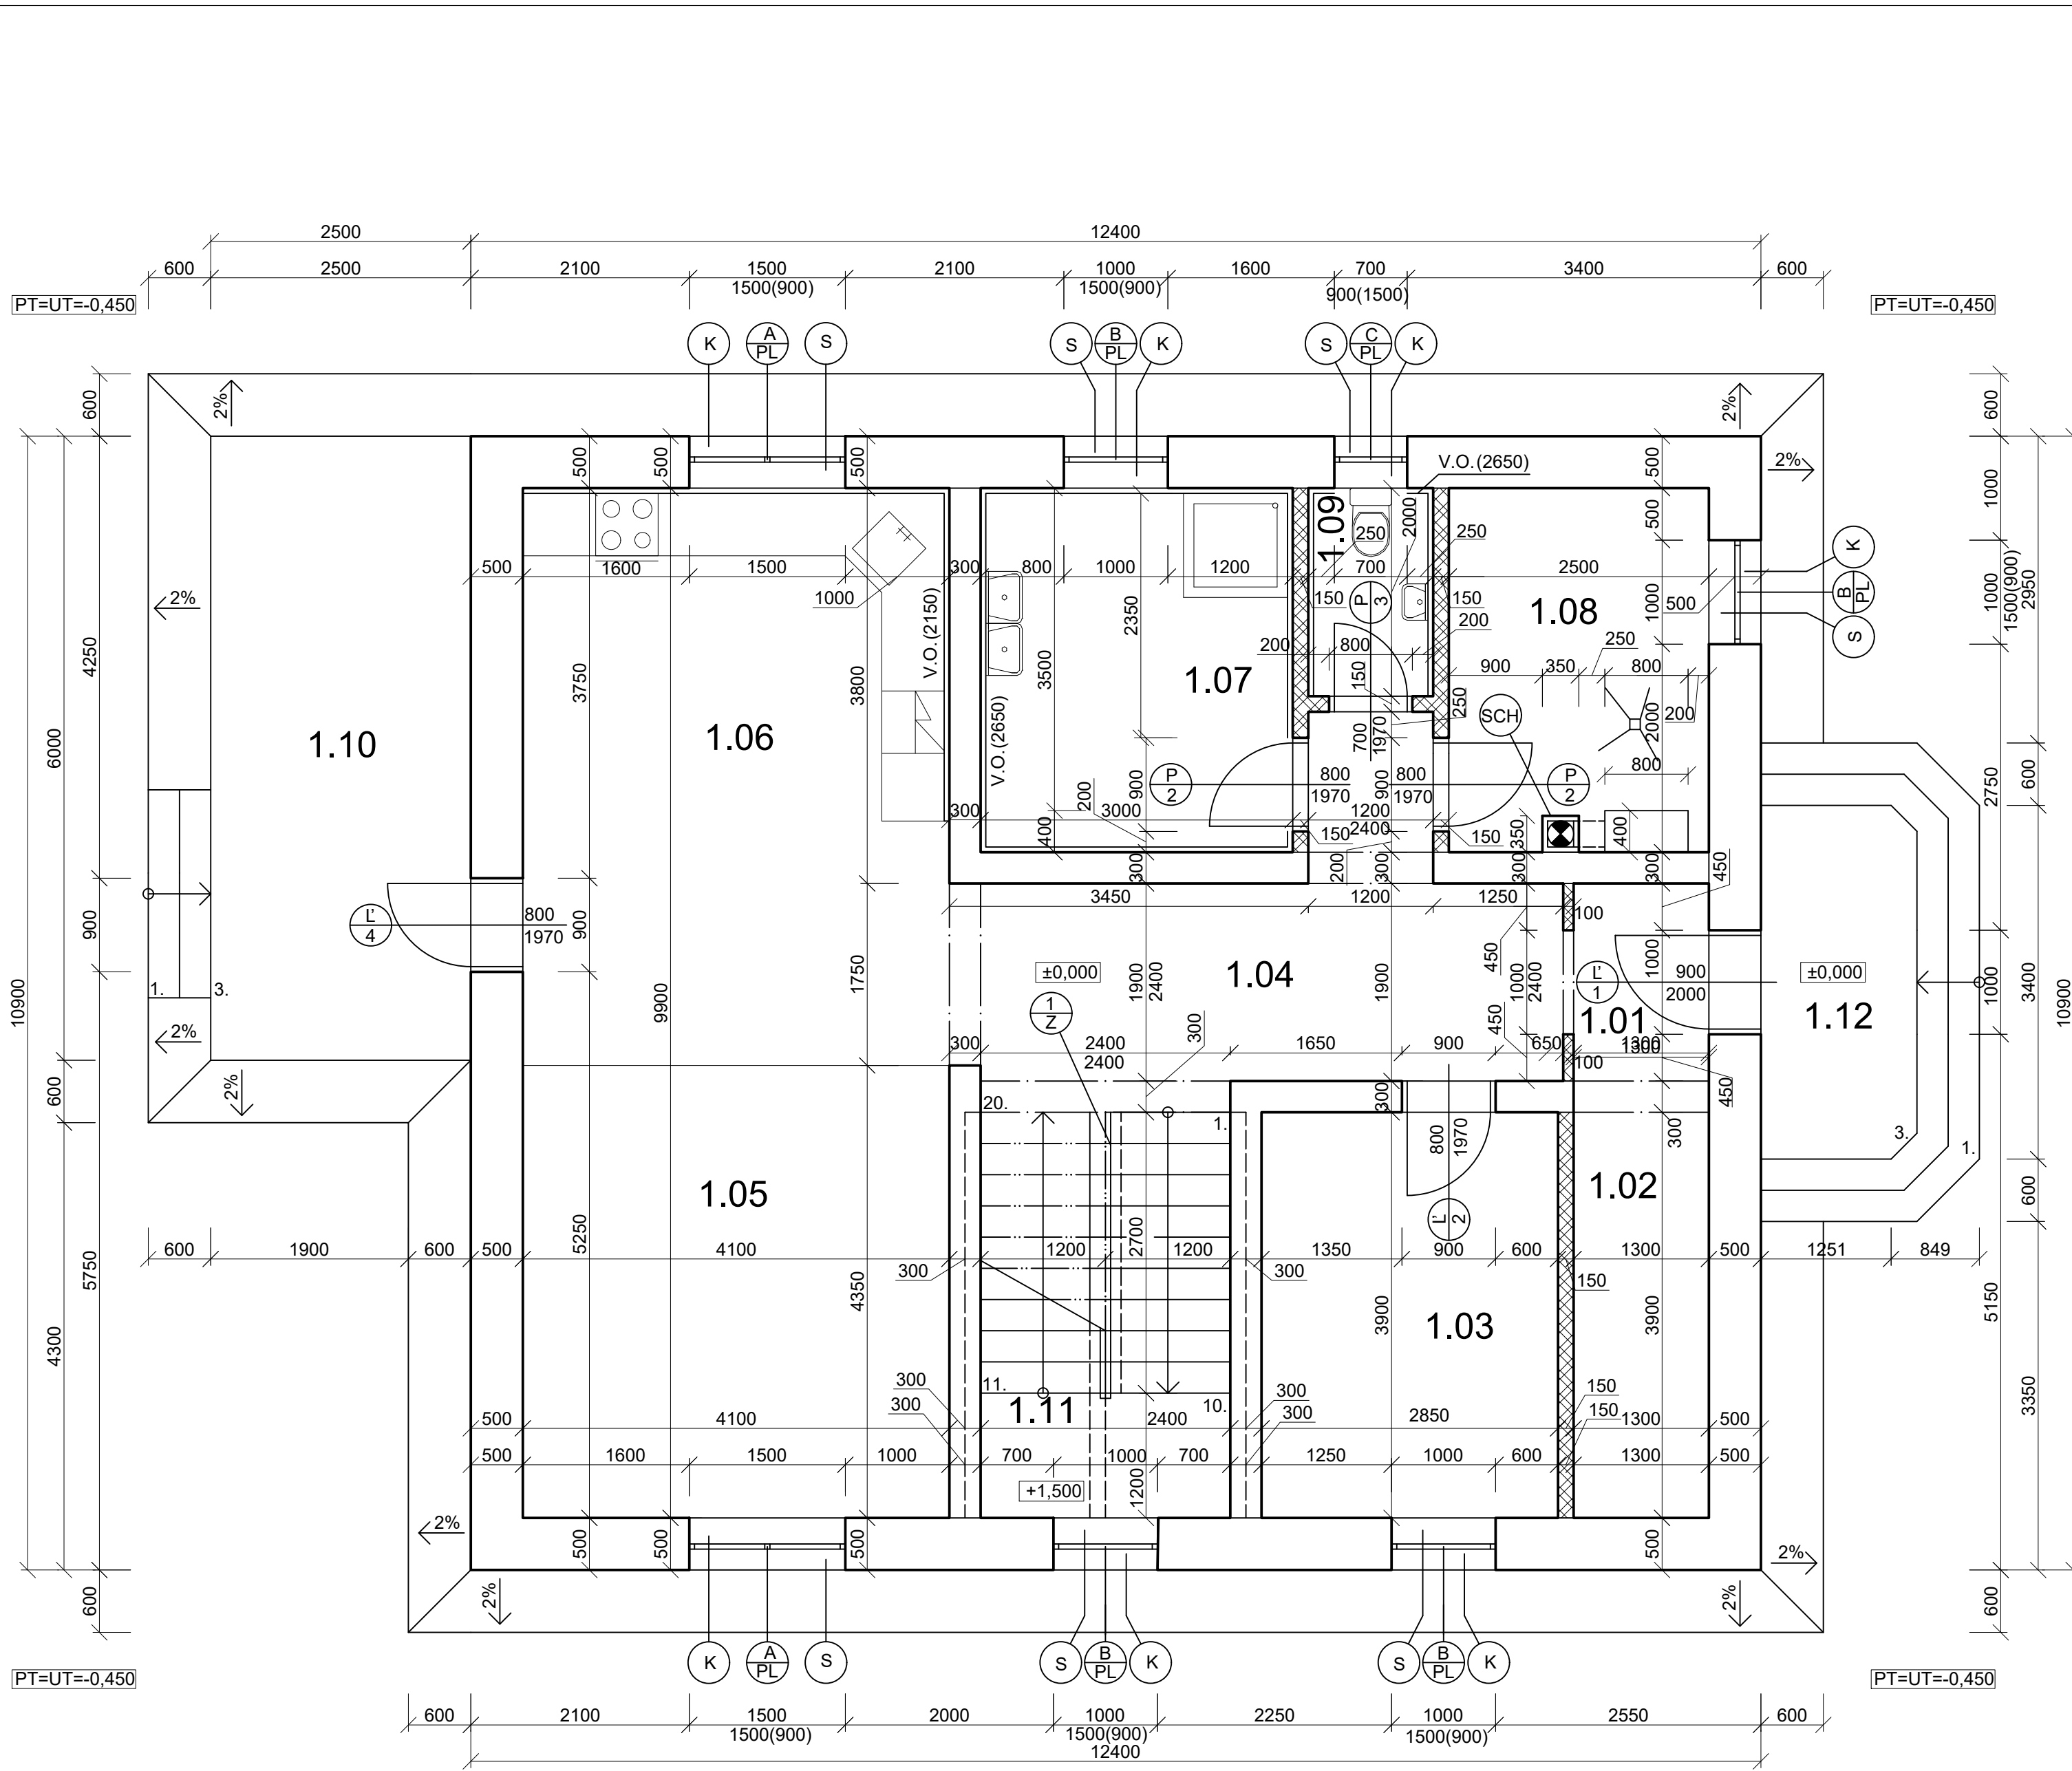

LEGENDA

Č.M.	ÚČEL MIESTN.	PLOCHA m²	PODLAHA	OZN. PO.	ÚPRAVA POVRCHOV		POZN.
					STIEN	STROP	
1.01	ZÁDVERIE	3,04	KERAMICKÁ DL.	P1	VÁP OMIE.	VÁP OMIE.	
1.02	ŠATNÍK	5,46	KERAMICKÁ DL.	P1	VÁP OMIE.	VÁP OMIE.	
1.03	PRACOVŇA	11,12	DREV. PARKETY	P2	VÁP OMIE.	VÁP OMIE.	
1.04	CHODBOVÝ PRIEST.	12,48	DREV. PARKETY	P2	VÁP OMIE.	VÁP OMIE.	
1.05	OBÝVAČKA	17,84	DREV. PARKETY	P2	VÁP OMIE.	VÁP OMIE.	
1.06	KUCHYŇA	22,76	DREV. PARKETY	P2	VÁP OMIE.	VÁP OMIE.	
1.07	KÚPEĽŇA	10,76	KERAMICKÁ DL.	P1	VÁP OMIE.	VÁP OMIE.	
1.08	TECHNICKÁ MIESTN.	8,63	KERAMICKÁ DL.	P1	VÁP OMIE.	VÁP OMIE.	
1.09	WC	2,4	KERAMICKÁ DL.	P1	VÁP OMIE.	VÁP OMIE.	
1.10	TERASA	15	KERAMICKÁ DL.	P3			
1.11	SCHODISKO	10,08	DREV. PARKETY	P6			
1.12	PREDLOŽENÉ SCHO.	9,3	KERAMICKÁ DL.	P7			

MURIVO OBVODOVÉ HR. 500 mm Z TVAROVIEK YTONG
(599x249x500) S PEVNOSŤOU >1,25 MPa

MURIVO HR. 300 mm Z TVAROVIEK YTONG
(599x249x300) S PEVNOSŤOU >1,5 MPa

MURIVO HR. 100 mm Z TVAROVIEK YTONG
(599x249x100) S PEVNOSŤOU >1,92 MPa


MURIVO HR. 150 mm Z TVAROVIEK YTONG
(599x249x150) S PEVNOSŤOU >1,92 MPa

SCH KOMÍNOVÉ TVAROVKY SCHIEDEL TYP 1620

Z VIĎ VÝPIS ZÁMOČNÍCKYCH PRÁC

S VIĎ VÝPIS STOLÁRSKYCH VÝROBKOV

K VIĎ VÝPIS KLAMPIARSKYCH PRÁC

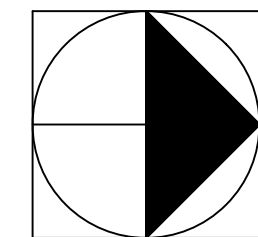

±0.000 ≡ 142.000 m.n.m.

ZODP. PROJ.	VYPRACOVAL	KRESLIL	KONTROLOVAL	SPŠ STAVEBNÁ A GEODETICKÁ DRIEŇOVÁ 35, BRATISLAVA	
KAŠŠA JAKUB	KAŠŠA JAKUB	KAŠŠA JAKUB	Ing. Z. KOSOVA		
KRAJ : BRATISLAVSKÝ				FORMÁT	A2
INVESTOR : PRIEMSTAV a.s.				DÁTUM	05. 2022
NÁZOV AKCIE :				ST PD	P
RODINNÝ DOM				Č. ZÁKAZKY	
				Č. KÓPIE	
				ARCH. Č.	
DRUH VÝKRESU :				MIERKA :	V.Č. :
PÔDORYS 1. N.P.				1:50	A-1