


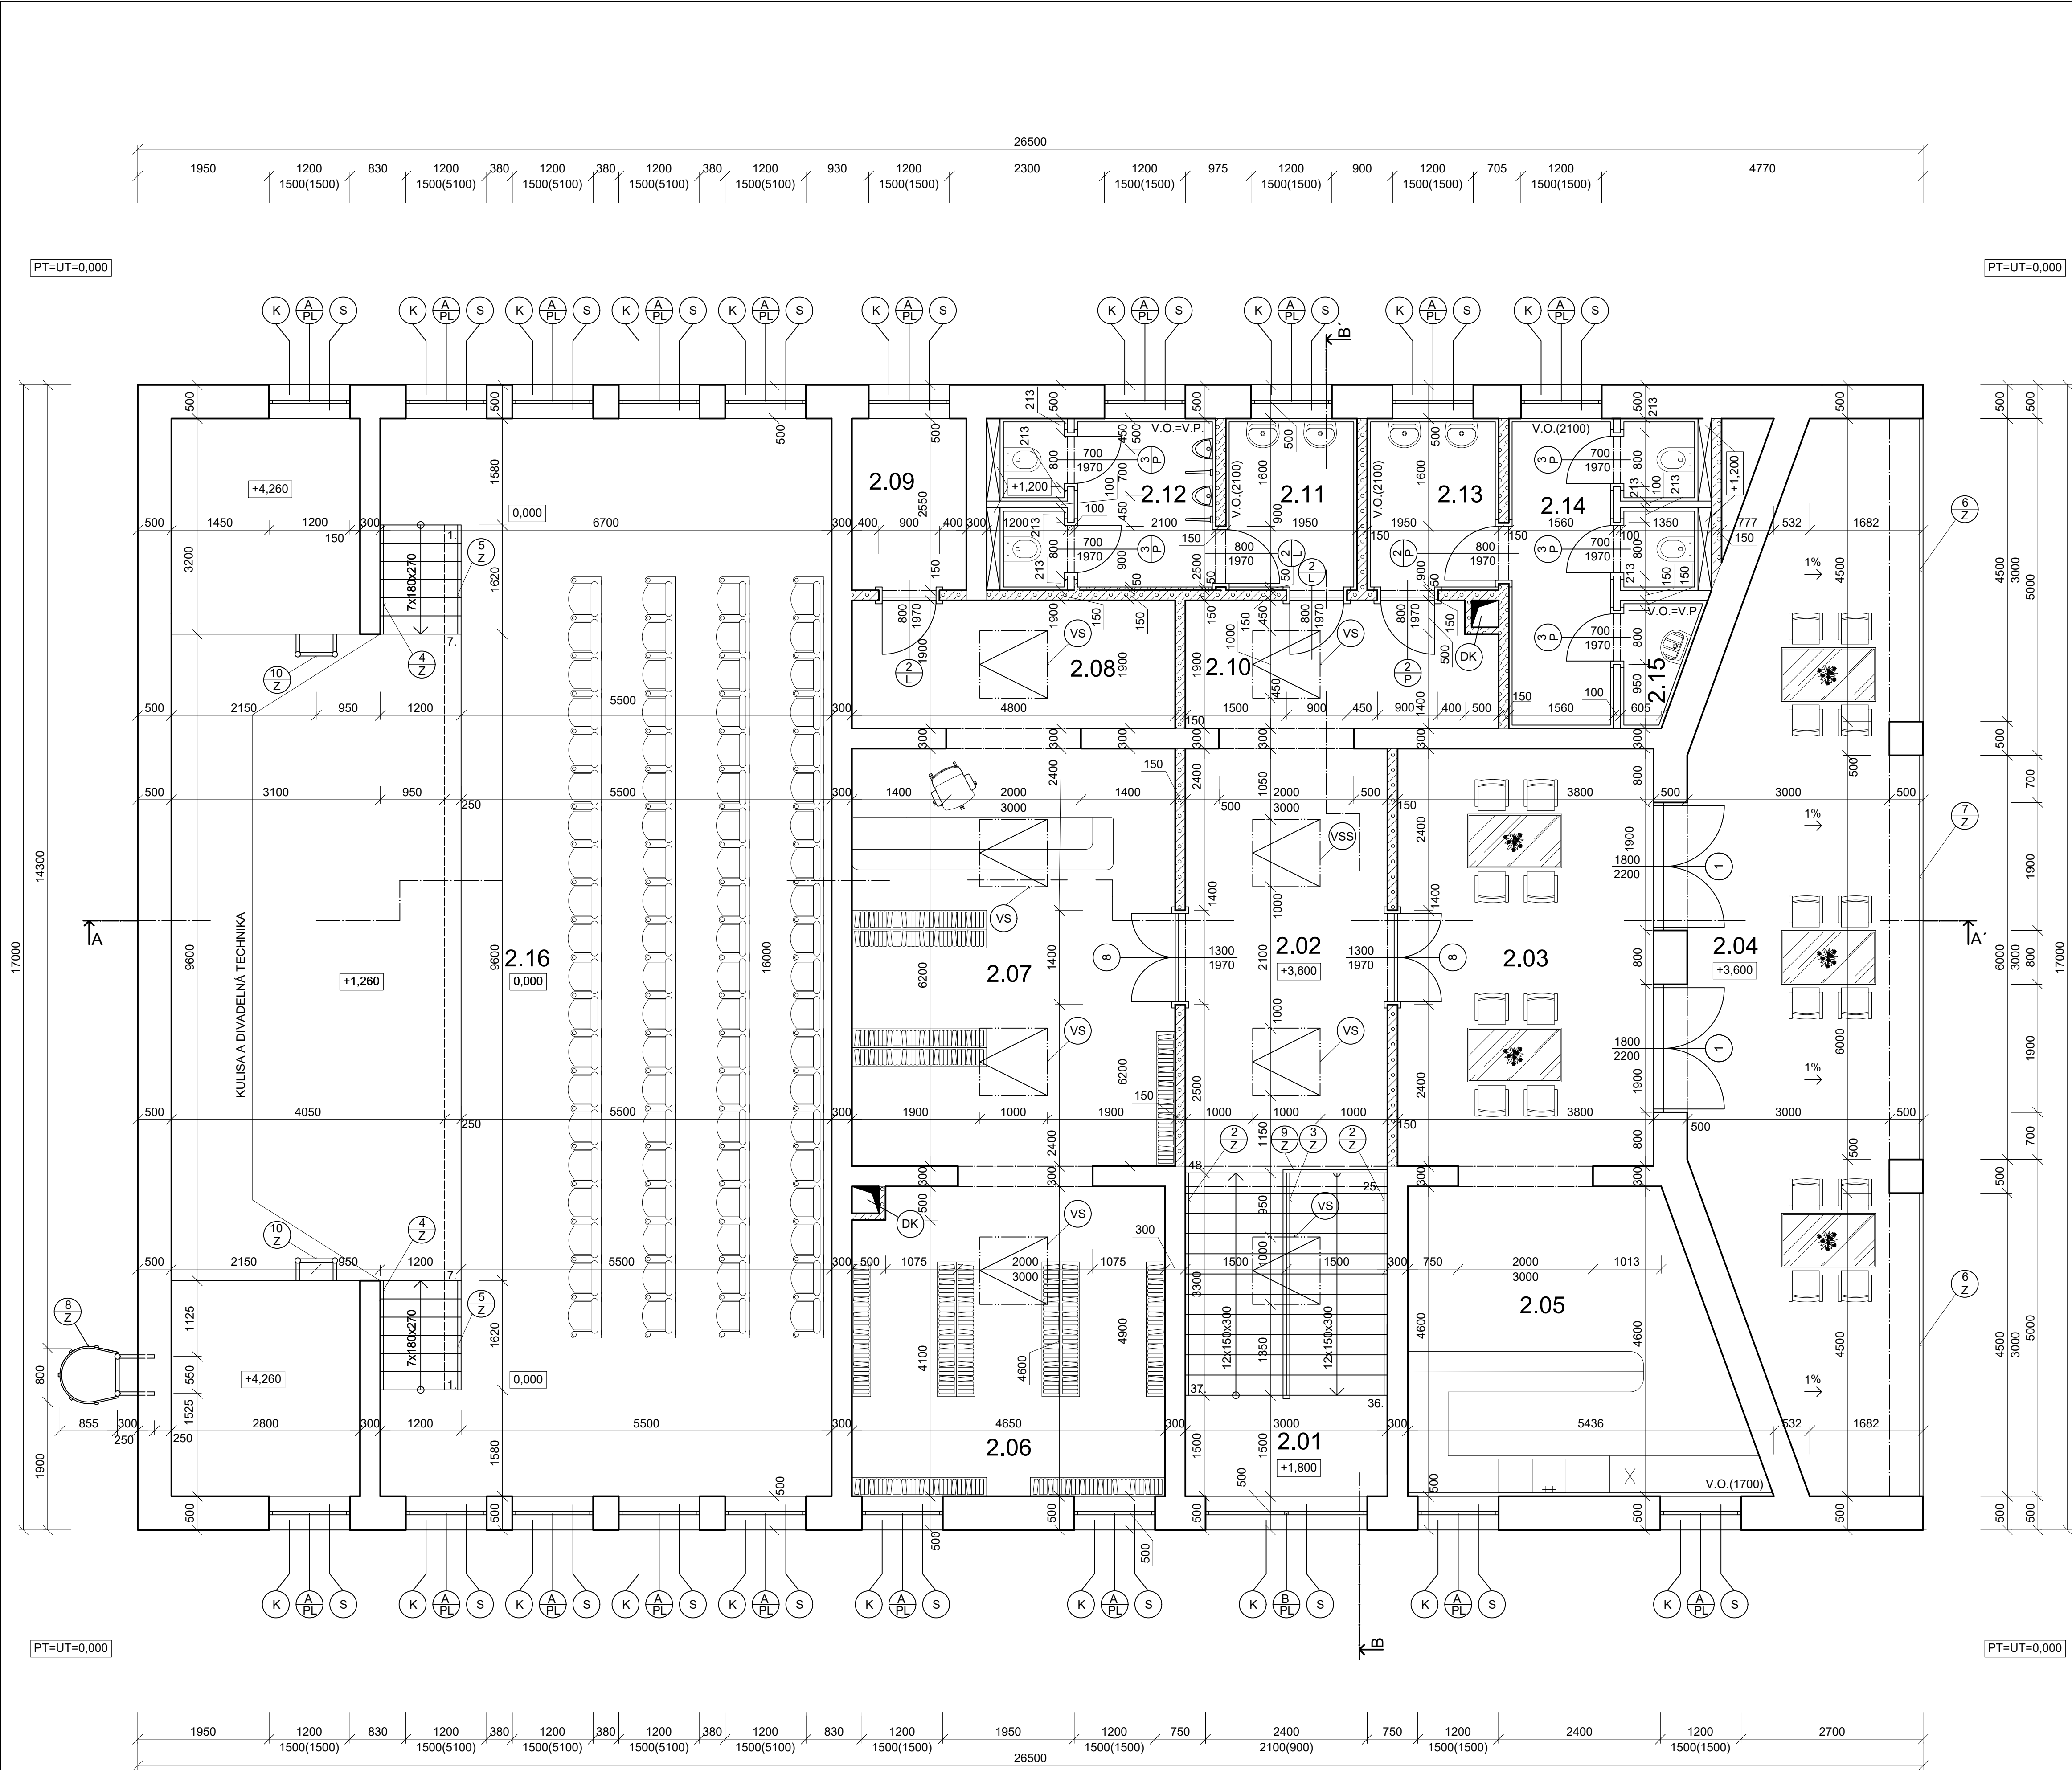

LEGENDA

Č.M.	ÚČEL MIEST.	PL m ²	PODLAHA	OZN. PO.	ÚPRAVA POVRCHOV		POZNÁM.
					STENY	STROP	
2.01	SCHOD. PRIESTOR	14.70	KERAMICKÁ DL.	P2	VÁPENNÁ OM.	VÁPENNÁ OM.	KER. SOKEL
2.02	CHODBA Č. 1	19.02	KERAMICKÁ DL.	P9	KERAM. OBKLAD	VÁPENNÁ OM.	KER. SOKEL
2.03	JEDÁLEŇ	23.51	KERAMICKÁ DL.	P1	VÁPENNÁ OM.	VÁPENNÁ OM.	KER. SOKEL
2.04	TERASA	47.74	KERAMICKÁ DL.	P8	VÁPENNÁ OM.	VÁPENNÁ OM.	KER. SOKEL
2.05	KUCHYŇA	21.76	KERAMICKÁ DL.	P1	VÁPENNÁ OM.	VÁPENNÁ OM.	KER. SOKEL
2.06	KNÍŽNICA PRE DOSP.	21.74	KERAMICKÁ DL.	P1	VÁPENNÁ OM.	VÁPENNÁ OM.	KER. SOKEL
2.07	KNÍŽNICA PRE DETI	30.36	KERAMICKÁ DL.	P1	VÁPENNÁ OM.	VÁPENNÁ OM.	KER. SOKEL
2.08	CHODBA Č. 2	9.12	KERAMICKÁ DL.	P1	VÁPENNÁ OM.	VÁPENNÁ OM.	KER. SOKEL
2.09	SKLAD	4.47	KERAMICKÁ DL.	P1	VÁPENNÁ OM.	VÁPENNÁ OM.	KER. SOKEL
2.10	CHODBA Č. 3	9.44	KERAMICKÁ DL.	P1	VÁPENNÁ OM.	VÁPENNÁ OM.	KER. SOKEL
2.11	UMYVÁREŇ MUŽI	5.11	KERAMICKÁ DL.	P3	KERAM. OBKLAD	VÁPENNÁ OM.	
2.12	WC - MUŽI	8.10	KERAMICKÁ DL.	P3	KERAM. OBKLAD	VÁPENNÁ OM.	
2.13	UMYVÁREŇ ŽENY	5.11	KERAMICKÁ DL.	P3	KERAM. OBKLAD	VÁPENNÁ OM.	
2.14	WC - ŽENY	10.28	KERAMICKÁ DL.	P3	KERAM. OBKLAD	VÁPENNÁ OM.	
2.15	SANITÁRNY SKLAD	1.9	KERAMICKÁ DL.	P3	KERAM. OBKLAD	VÁPENNÁ OM.	
2.16	SÁLA		PLAV. PODLAHA	P4	DREV. OBKLAD	VÁPENNÁ OM.	VÝMERA PODĽA 1.N.P.


LEGENDA MATERIÁLOV

MURIVO HR. 500 mm Z TVAROVIEK YTONG (499x249x450)
SO STR. PEVNOSŤOU ≥ 1 MPa < 2 MPa
MURIVO HR. 300 mm Z TVAROVIEK YTONG (599x249x300)
SO STR. PEVNOSŤOU ≥ 1 MPa < 2 MPa

MURIVO HRUBÉ 150 mm Z TVAROVIEK YTONG (599x249x150)
SO STR. PEVNOSŤOU ≥ 1 MPa < 2 MPa
MURIVO HRUBÉ 100 mm Z TVAROVIEK YTONG (599x249x100)
SO STR. PEVNOSŤOU ≥ 1 MPa < 2 MPa

- (S) VIĎ VÝPIS STOLÁRSKÝCH PRÁC
- (K) VIĎ VÝPIS KLAMPIARSKÝCH PRÁC
- (O) VIĎ VÝPIS OBKLADOV PARAPETU
- (Z) VIĎ VÝPIS ZÁMOČNÍCKÝCH PRÁC
- (DK) DAŽDOVÁ KANALIZÁCIA
- (VS) VELUX SVETLÍK CXP
- (VSS) VELUX SVETLÍK CXP SO SPÚŠŤACÍM SCHODISKOM

V.O. VÝŠKA OBKLADU (2100mm)
V.P. VÝŠKA PRIEČKY (2100mm)

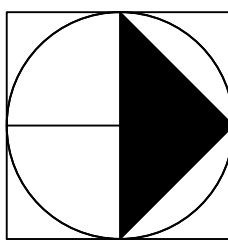

±0.000 ≡ 273.000 m.n.m. BPV

ZODP. PROJ. GÁL	VYPRACOVAL GÁL	KRESLIL GÁL	KONTRIGOVAL ING. CIBULOVÁ	SPŠ STAVEBNÁ A GEODETICKÁ DRIENOVÁ 35, BRATISLAVA	
KRAJ : BRATISLAVSKÝ KRAJ				FORMÁT	8 A4
INVESTOR : POZEMNÉ STAVBY				DÁTUM	13.12. 2021
NÁZOV AKCIE :				STAV PD.	PROJEKT
KULTÚRNY DOM				Č. ZÁKAZKY	
				Č. KÓPIE	
				ARCH. Č.	
DRUH VÝKRESU :				MIERKA :	V.Č. :
PÔDORYS 2. N.P.				1:50	A_6